


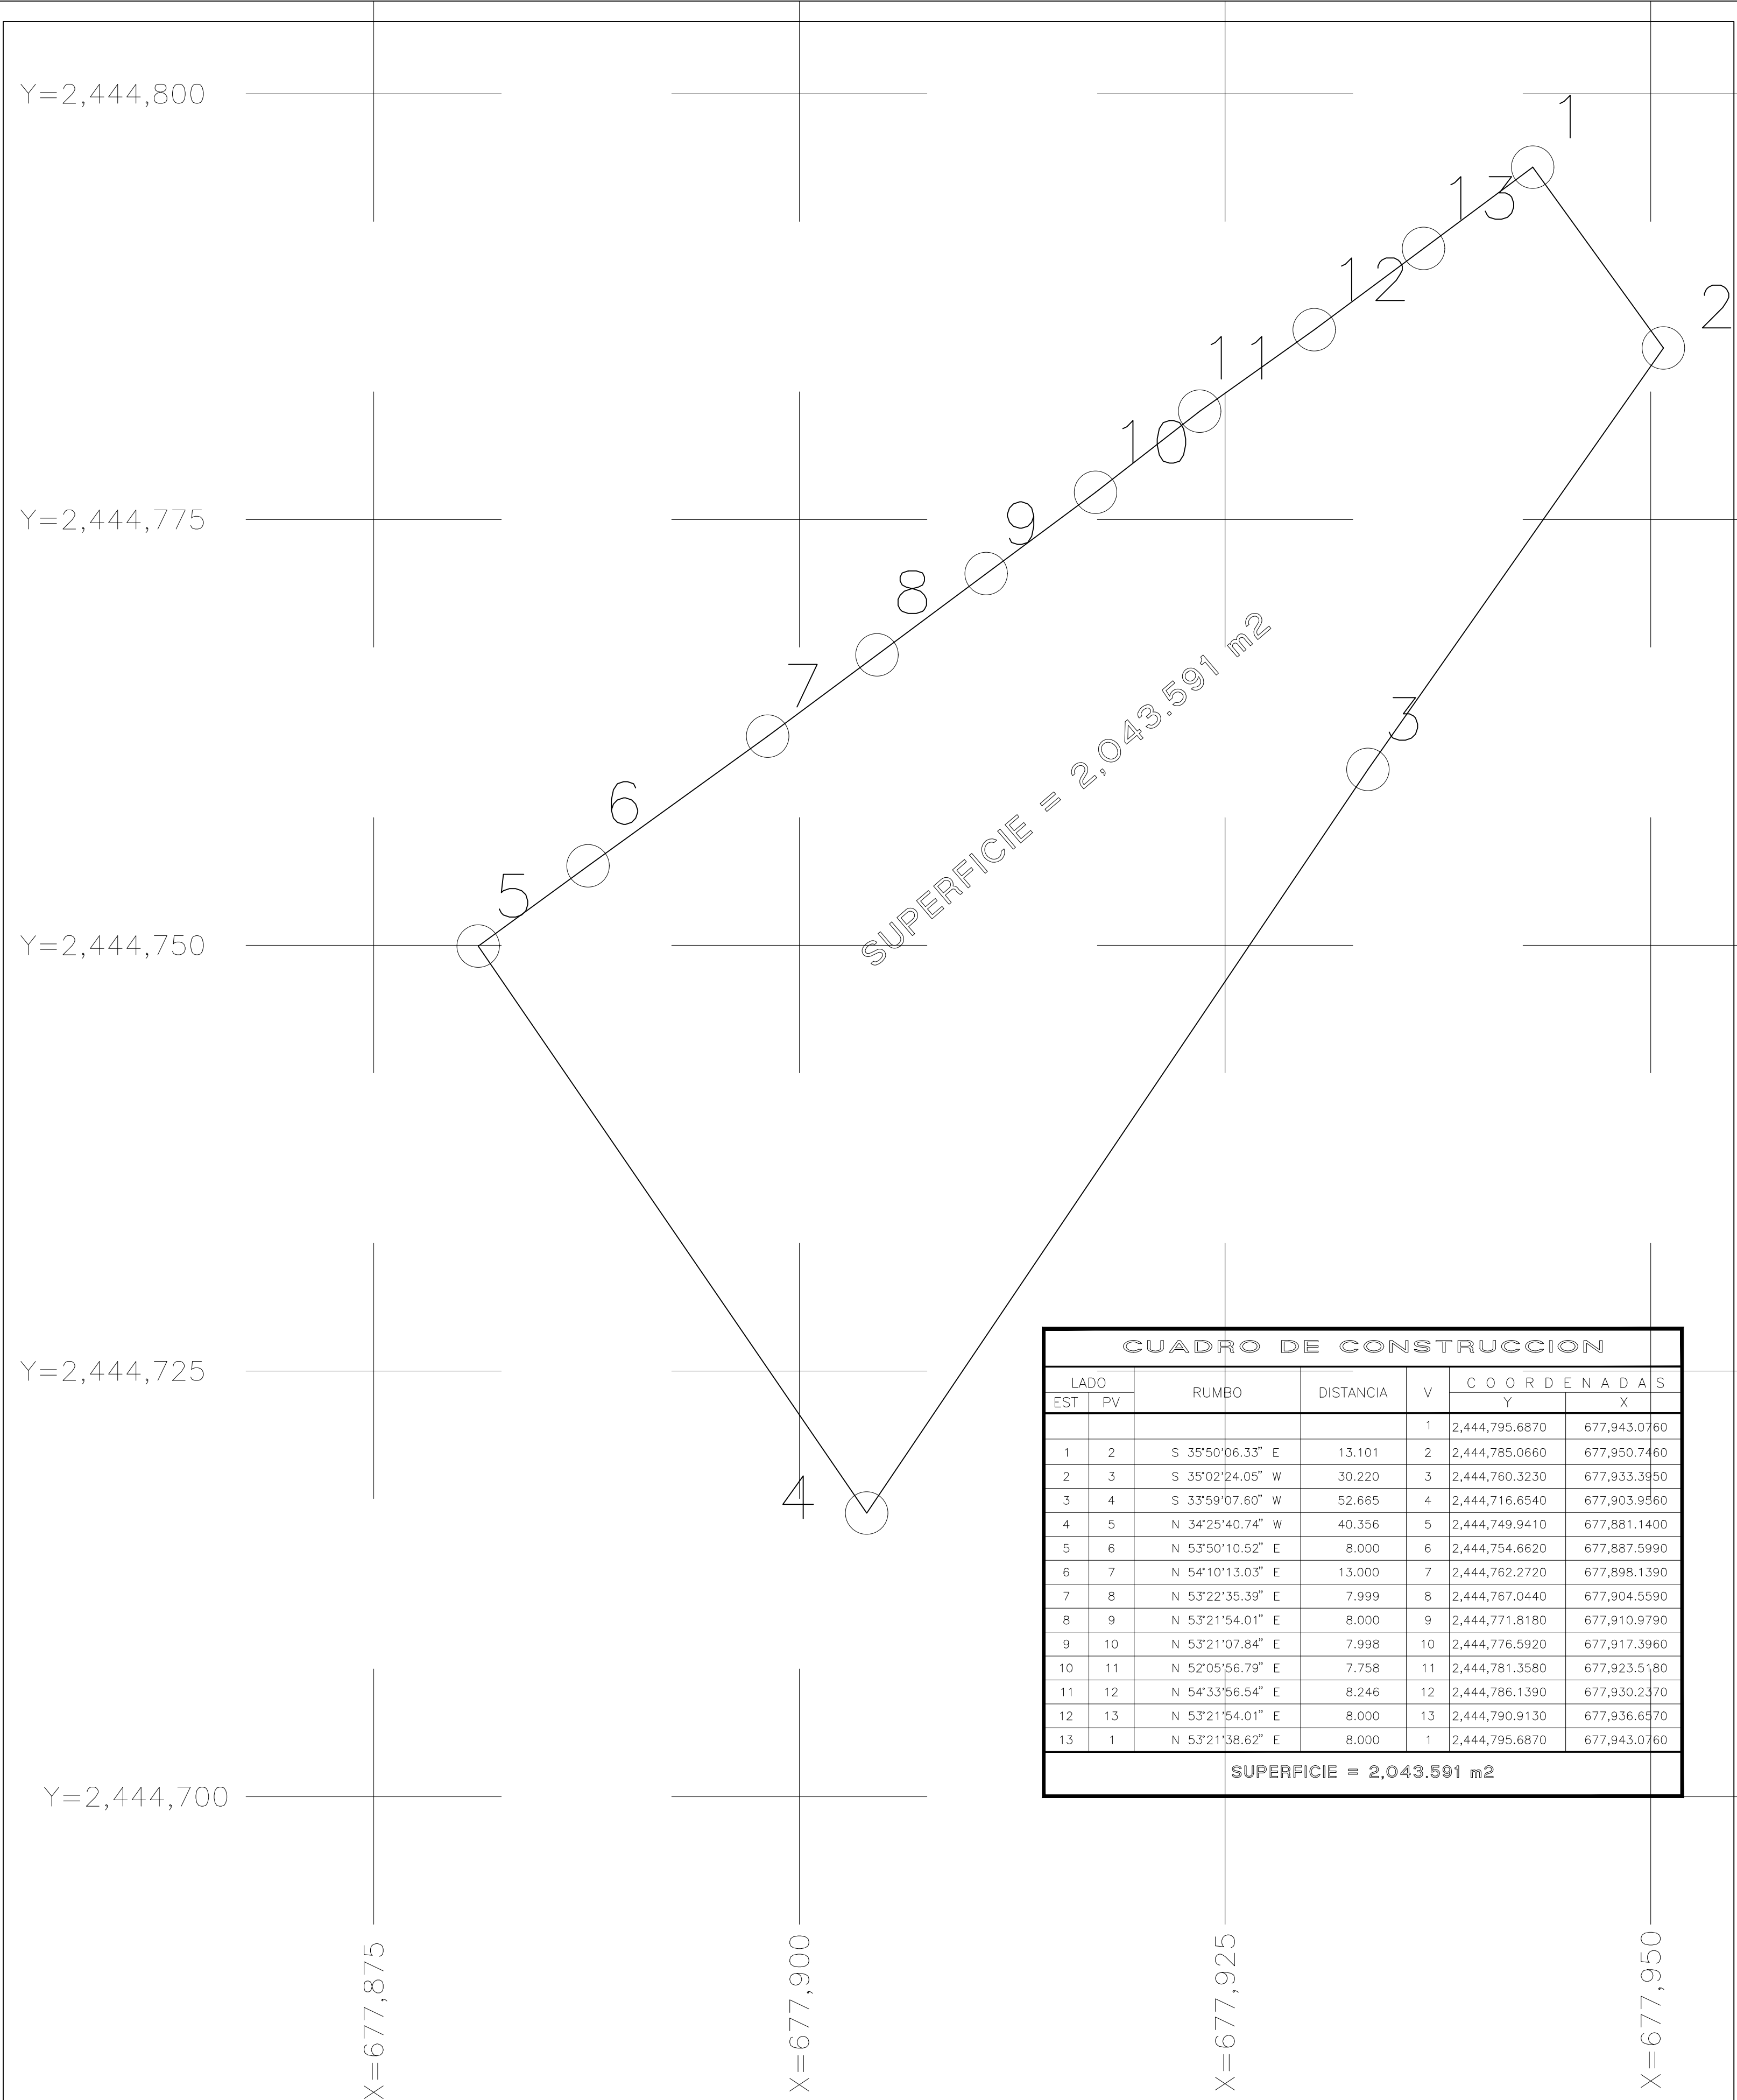


CUADRO DE CONSTRUCCION						
LADO		RUMBO	DISTANCIA	V	C O O R D E N A D A S	
EST	PV				Y	X
				1	2,444,795.6870	677,943.0760
1	2	S 35°50'06.33" E	13.101	2	2,444,785.0660	677,950.7460
2	3	S 35°02'24.05" W	30.220	3	2,444,760.3230	677,933.3850
3	4	S 33°59'07.60" W	52.665	4	2,444,716.6540	677,903.9560
4	5	N 34°25'40.74" W	40.356	5	2,444,749.9410	677,881.1400
5	6	N 53°50'10.52" E	8.000	6	2,444,754.6620	677,887.5990
6	7	N 54°10'13.03" E	13.000	7	2,444,762.2720	677,898.1390
7	8	N 53°22'35.39" E	7.999	8	2,444,767.0440	677,904.5590
8	9	N 53°21'54.01" E	8.000	9	2,444,771.8180	677,910.9790
9	10	N 53°21'07.84" E	7.998	10	2,444,776.5920	677,917.3960
10	11	N 52°05'56.79" E	7.758	11	2,444,781.3580	677,923.5180
11	12	N 54°33'56.54" E	8.246	12	2,444,786.1390	677,930.2370
12	13	N 53°21'54.01" E	8.000	13	2,444,790.9130	677,936.6570
13	1	N 53°21'38.62" E	8.000	1	2,444,795.6870	677,943.0760
SUPERFICIE = 2,043.591 m2						



MUNICIPIO DE COLOTLAN

DRENAJE EXISTENTE

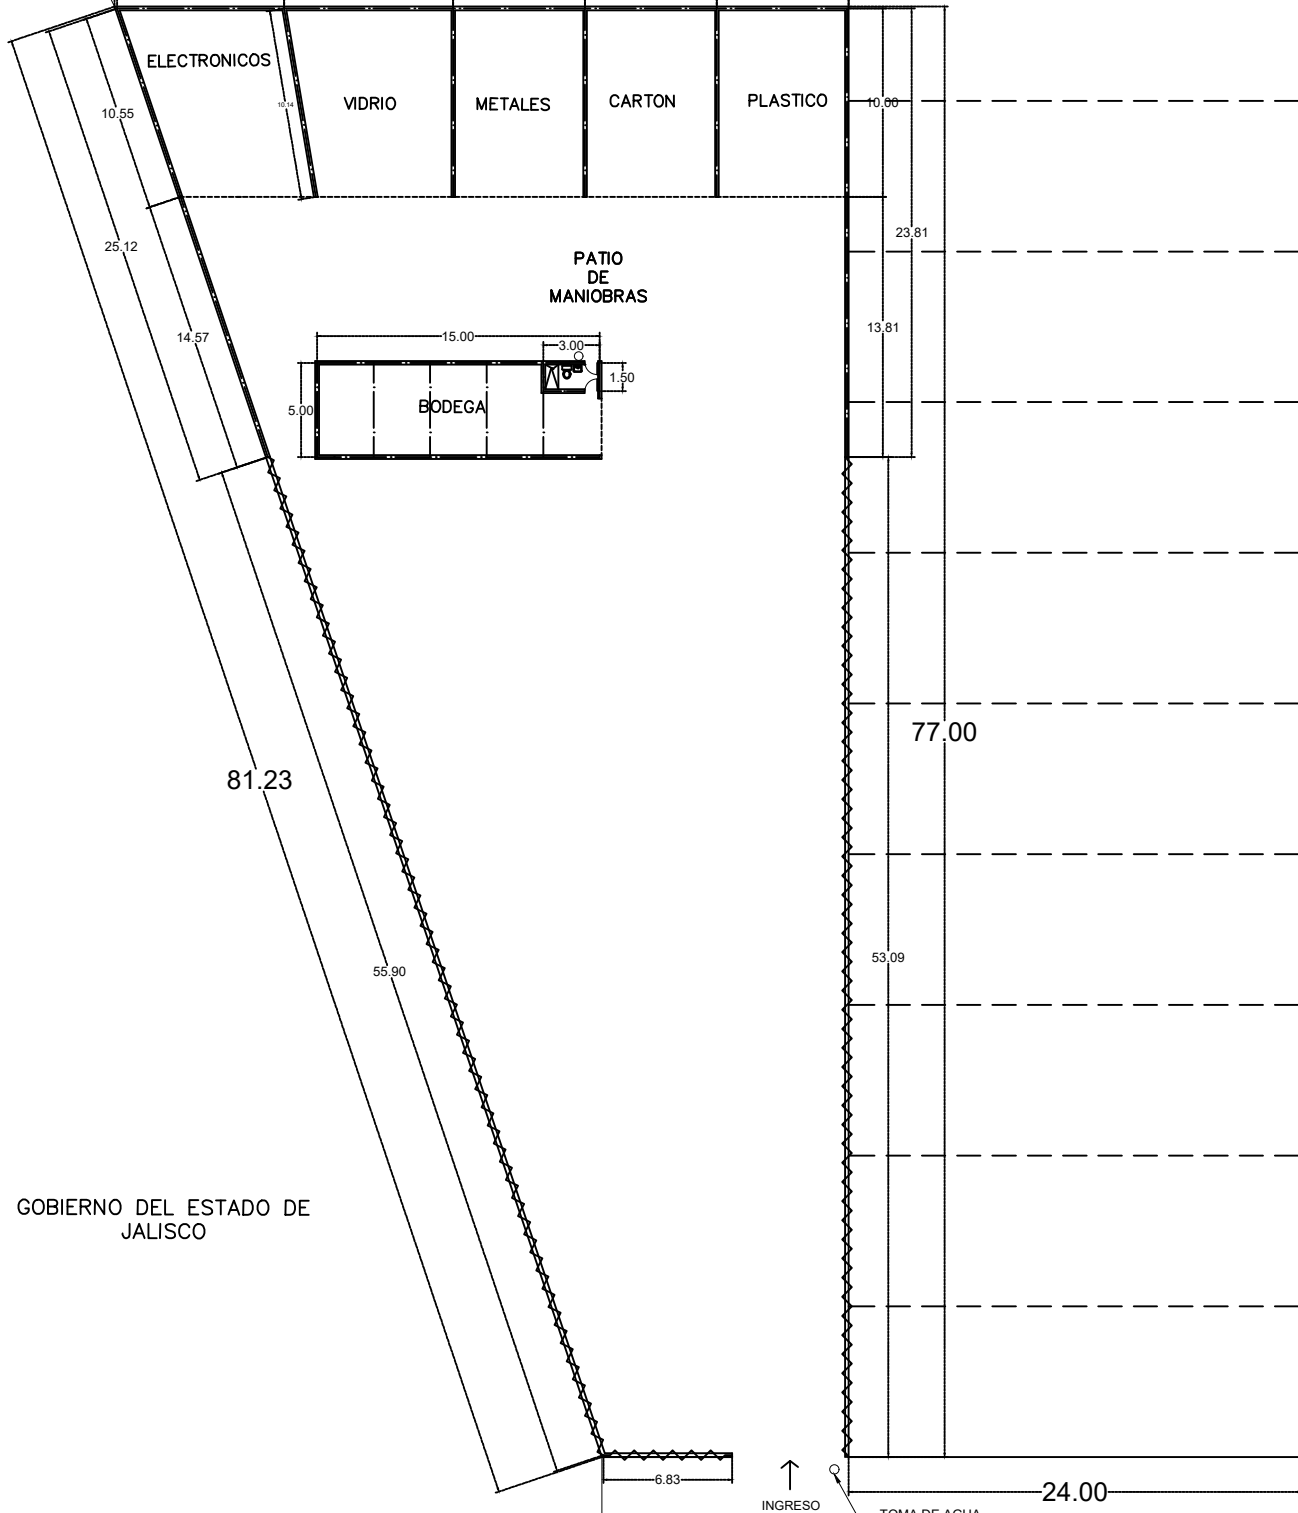

77.00

53.09

55.90

81.23

24.00


↑
INGRESO

TOMA DE AGUA

6.83

GOBIERNO DEL ESTADO DE
JALISCO

CALLE MANUEL MIRAMÓN

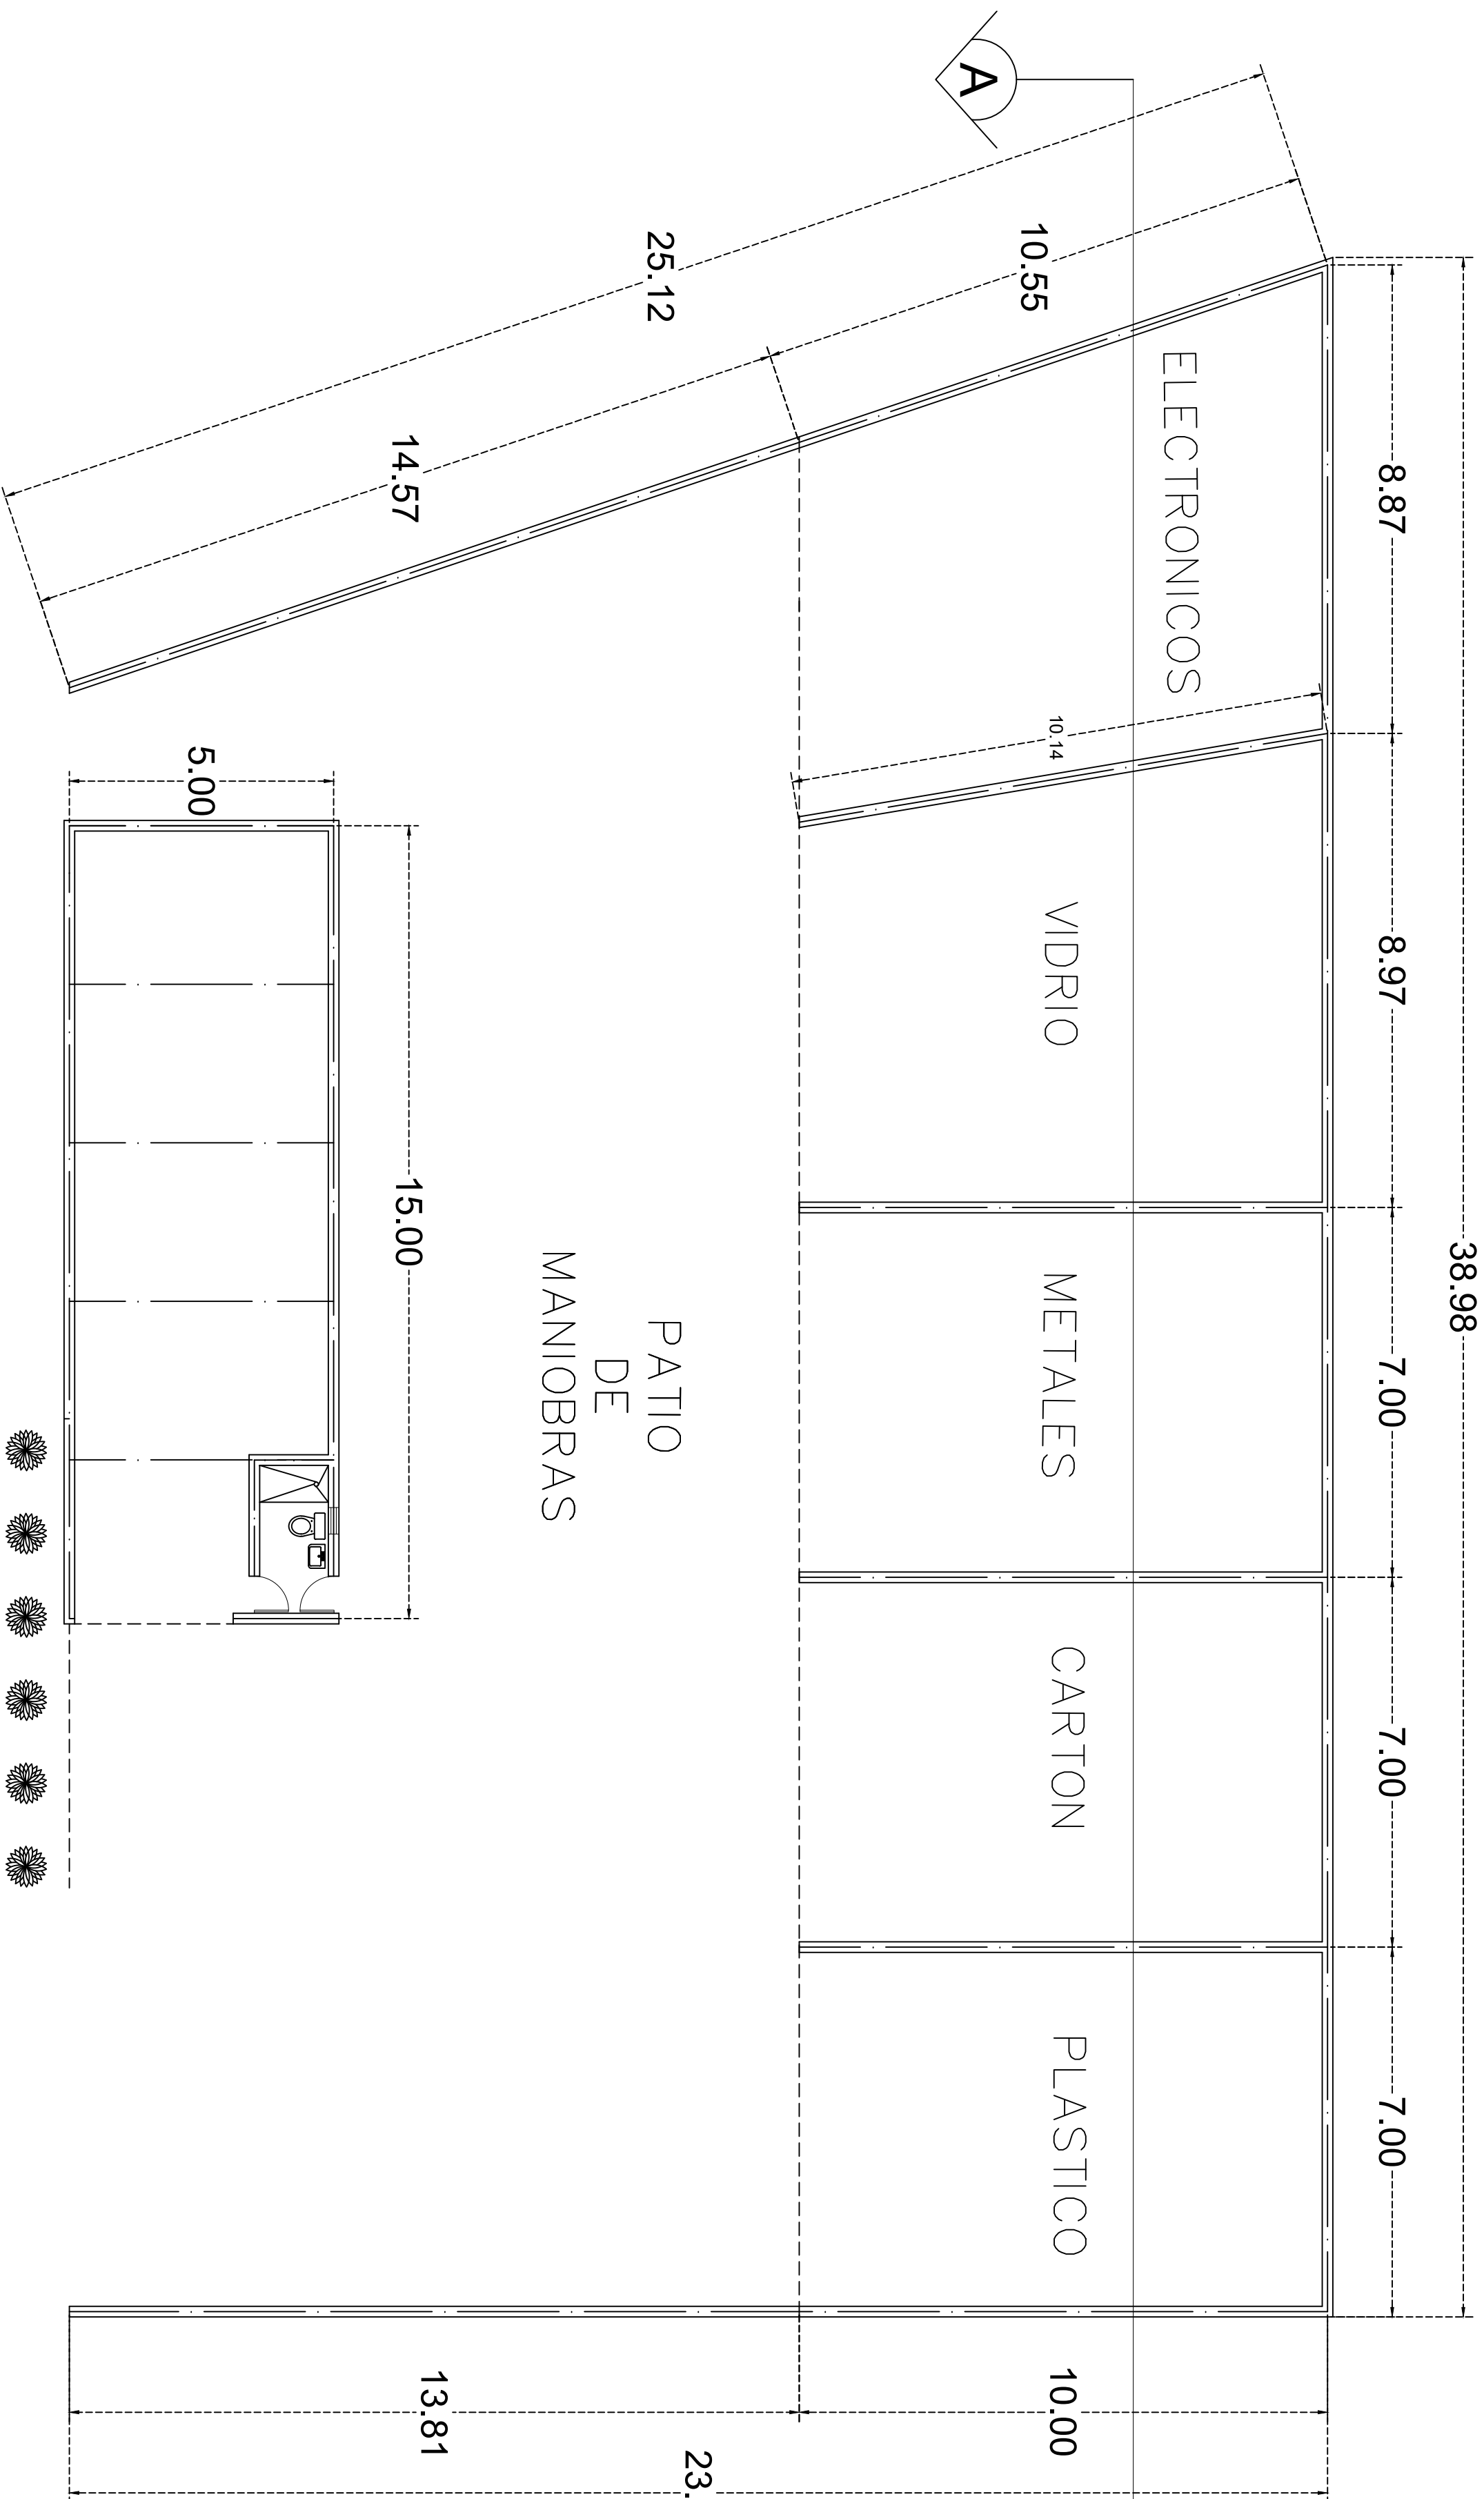

CENTRO DE ACOPIO DE
RESIDUOS VALORIZABLES
MUNICIPIO DE COLOTLAN


LAMINA III
CENTRO DE ACOPIO



Medio Ambiente y
Desarrollo Territorial



JINOR

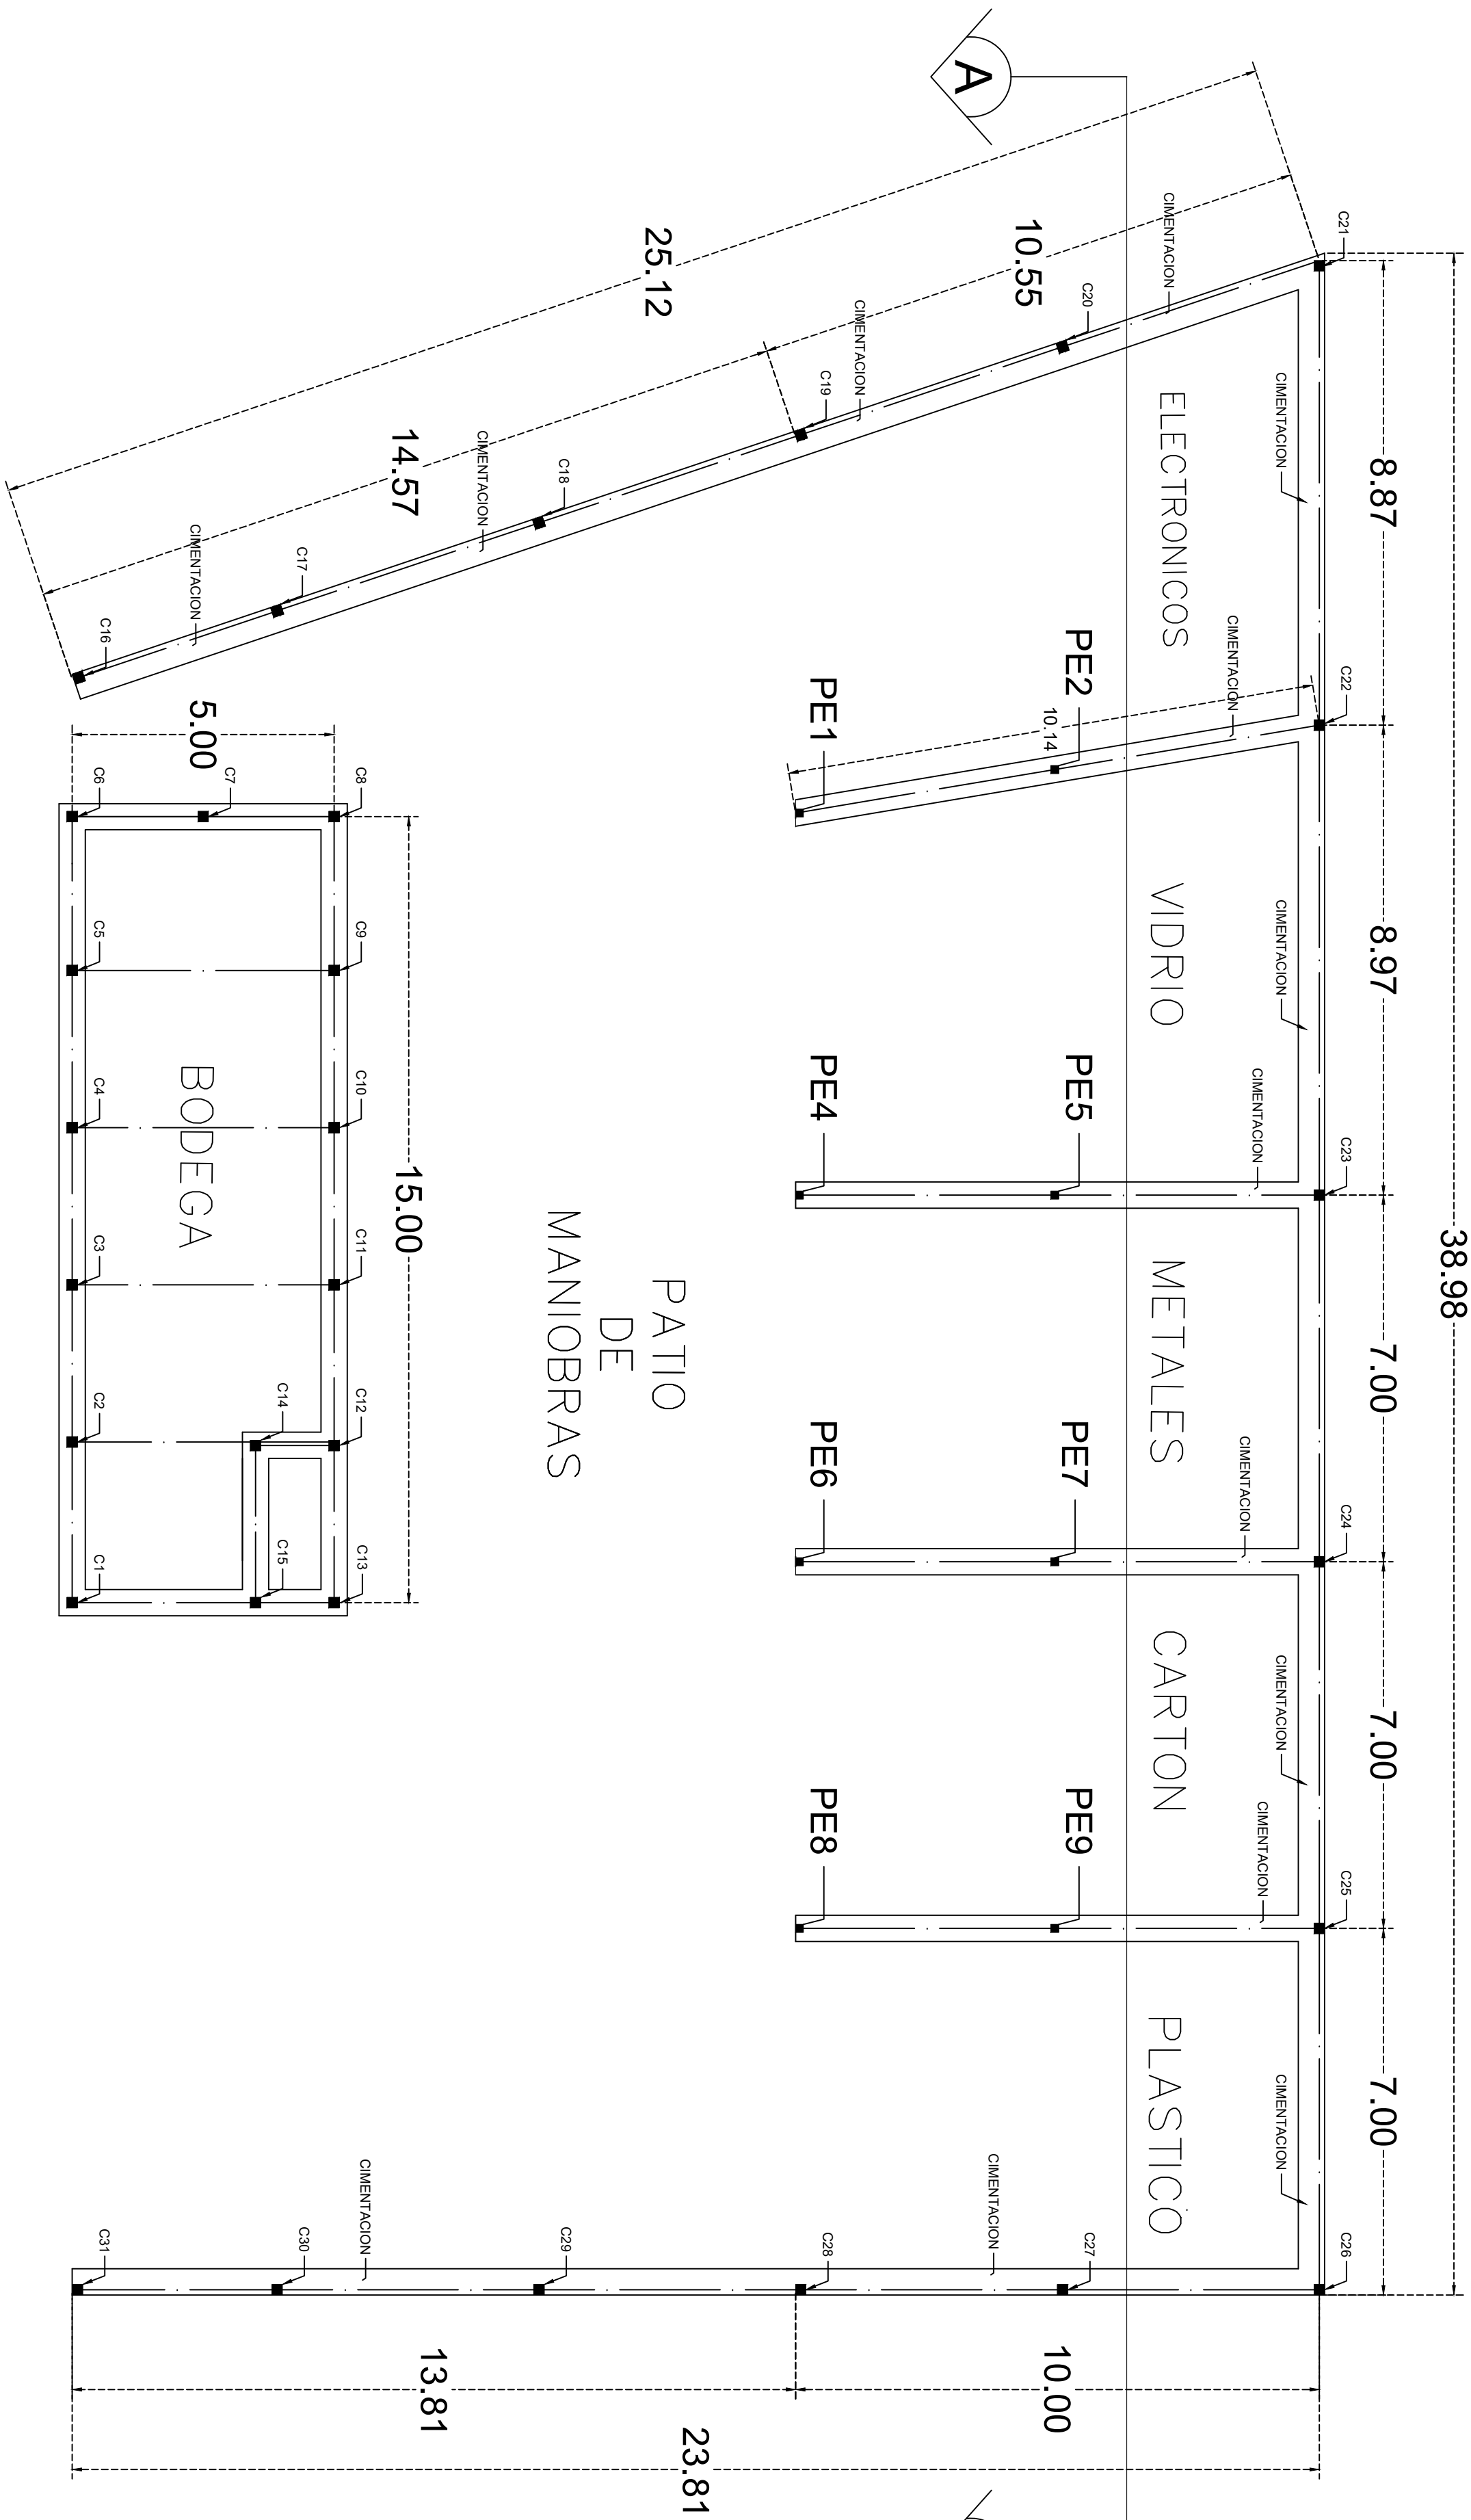

NOMENCLATURA

C3 —■ C3 – NUMERO DE CASTILLO
3

PE1 —■ PE4– NUMERO DE PTR
ESTRUCTURA 4

CIMENTACION —■ CIMENTACION

CENTRO DE ACOPIO DE
RESIDUOS VALORIZABLES
MUNICIPIO DE COLOTLAN


LAMINA IV
CIMENTACIÓN



Medio Ambiente y
Desarrollo Territorial



JINOR

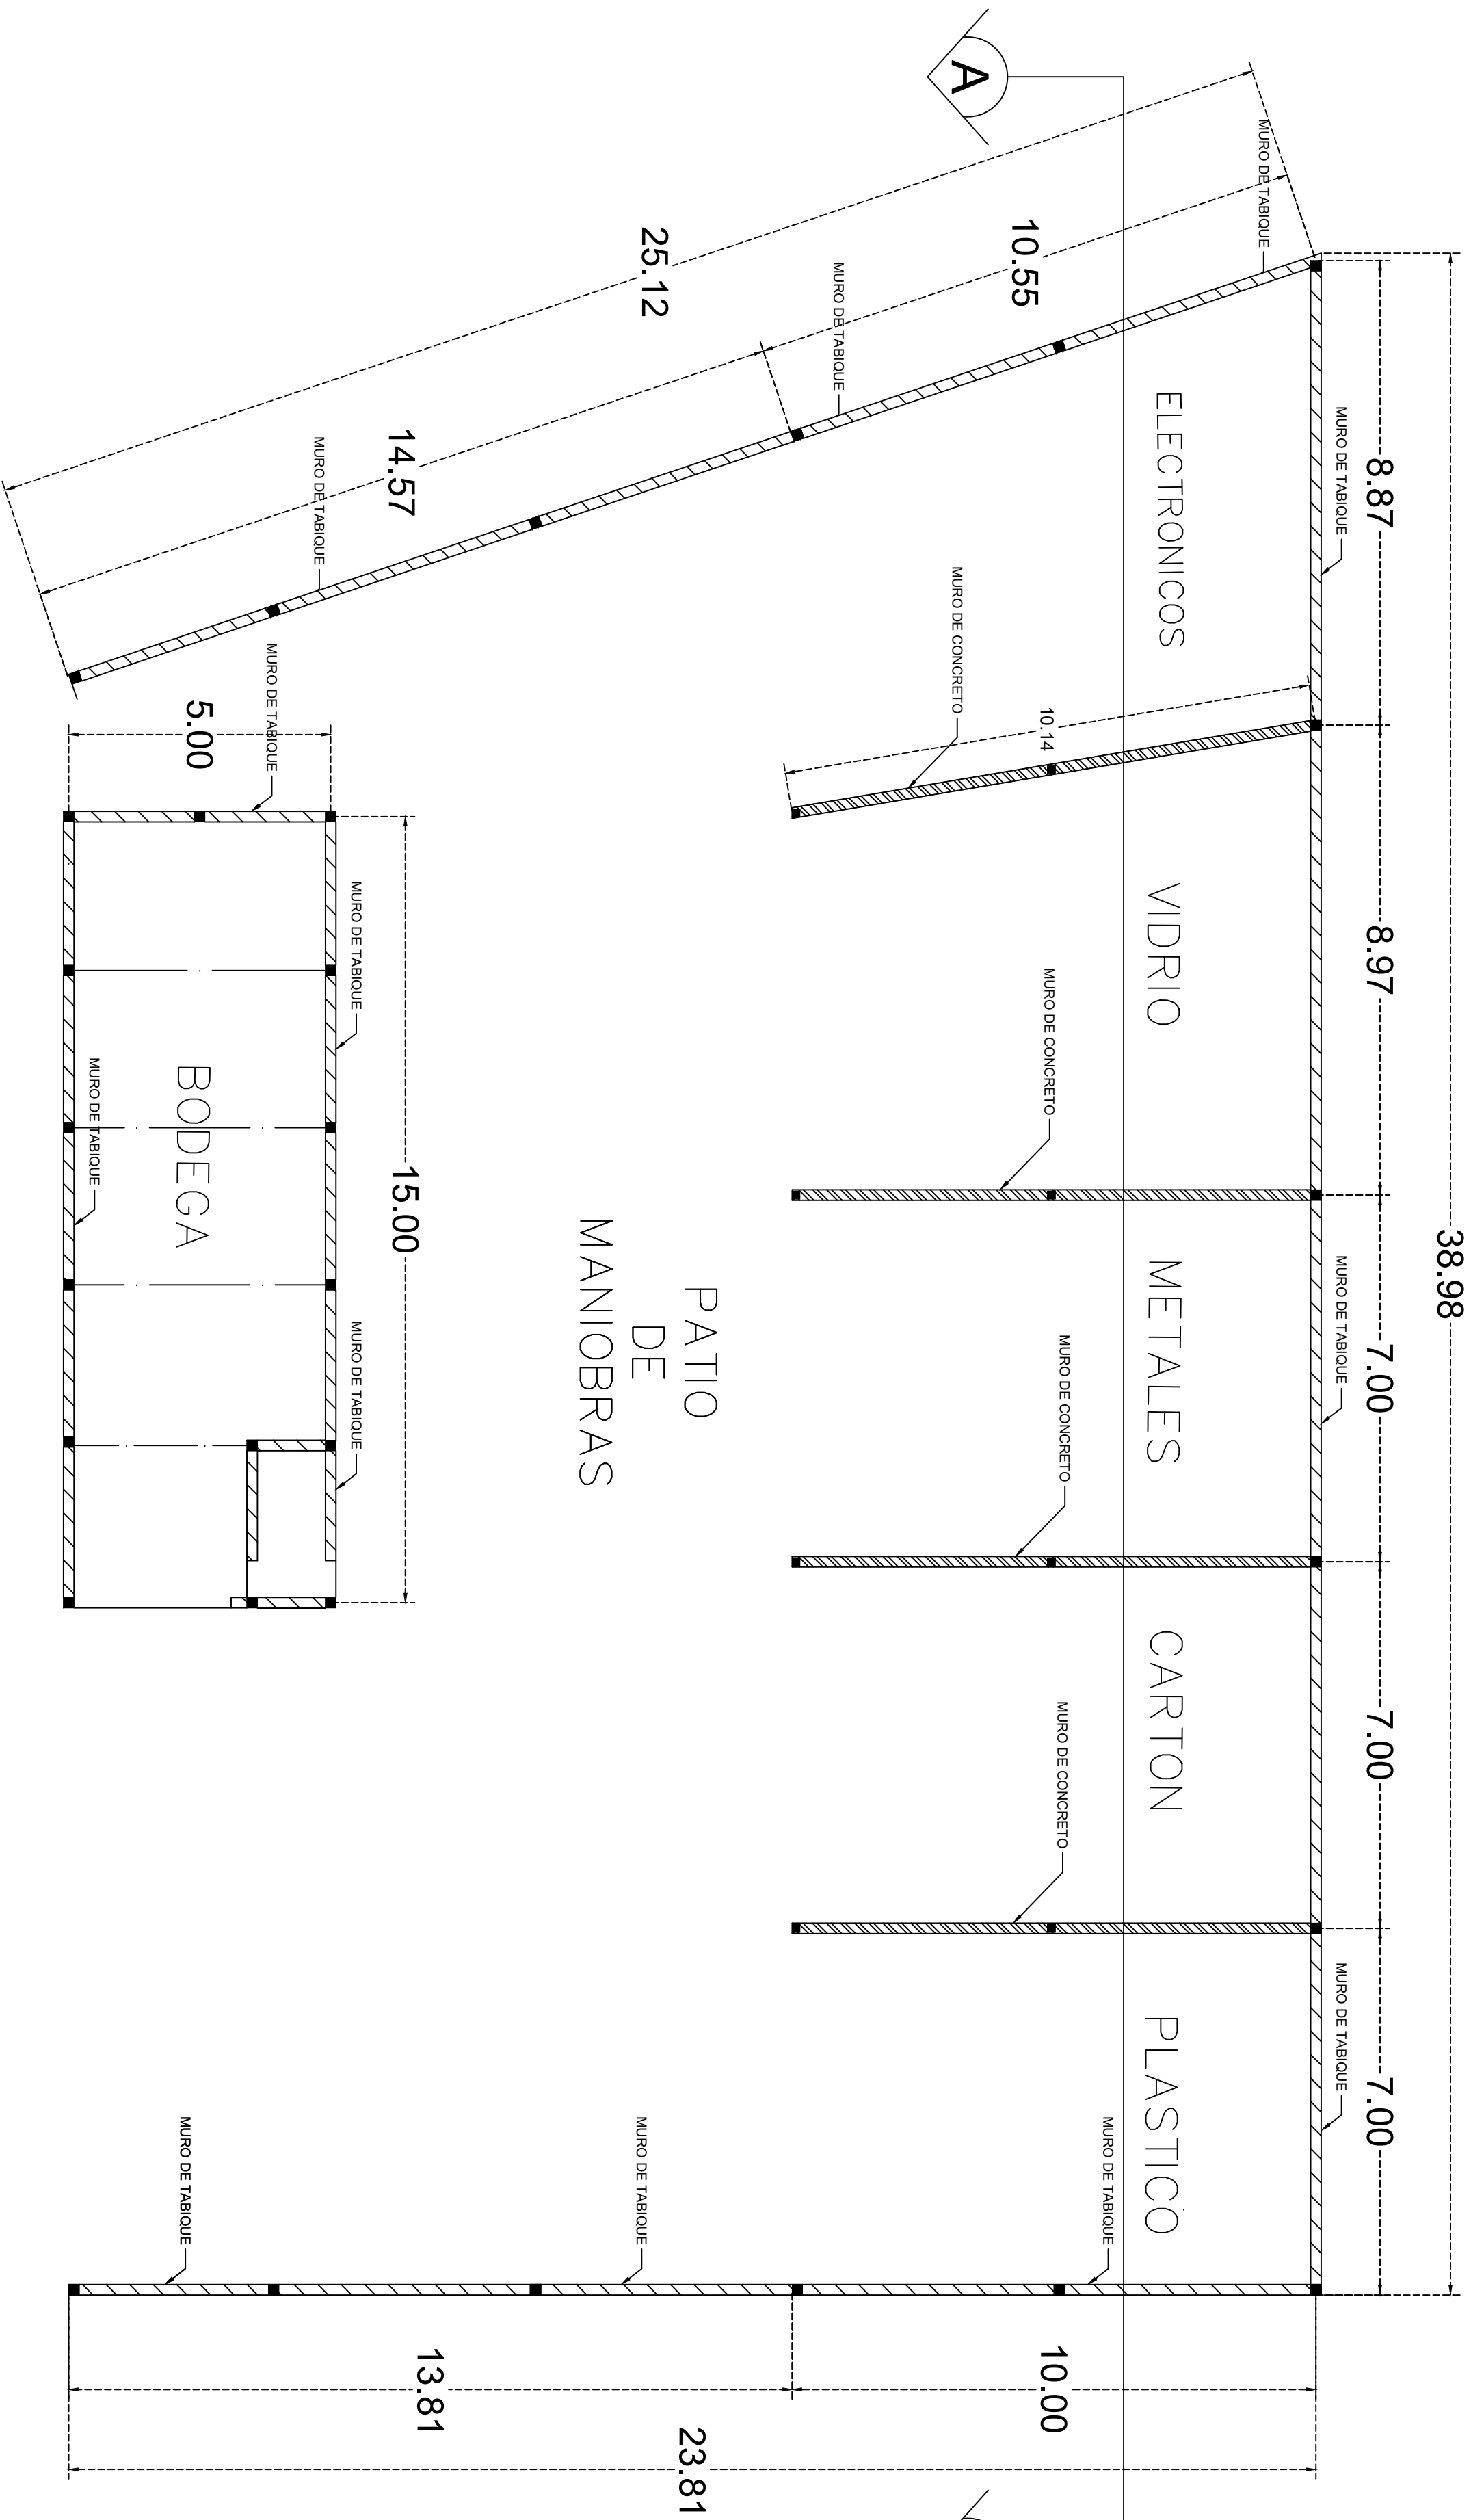

- NOMENCLATURA
- MURO DE TABIQUE DE LA REGION
 - MURO DE CONCRETO PARA DIVISIONES DE CENTROS DE ACOPIO

CENTRO DE ACOPIO DE RESIDUOS VALORIZABLES MUNICIPIO DE COLOTLAN


LAMINA V MUROS DIVISORIOS



Medio Ambiente y Desarrollo Territorial



JINOR

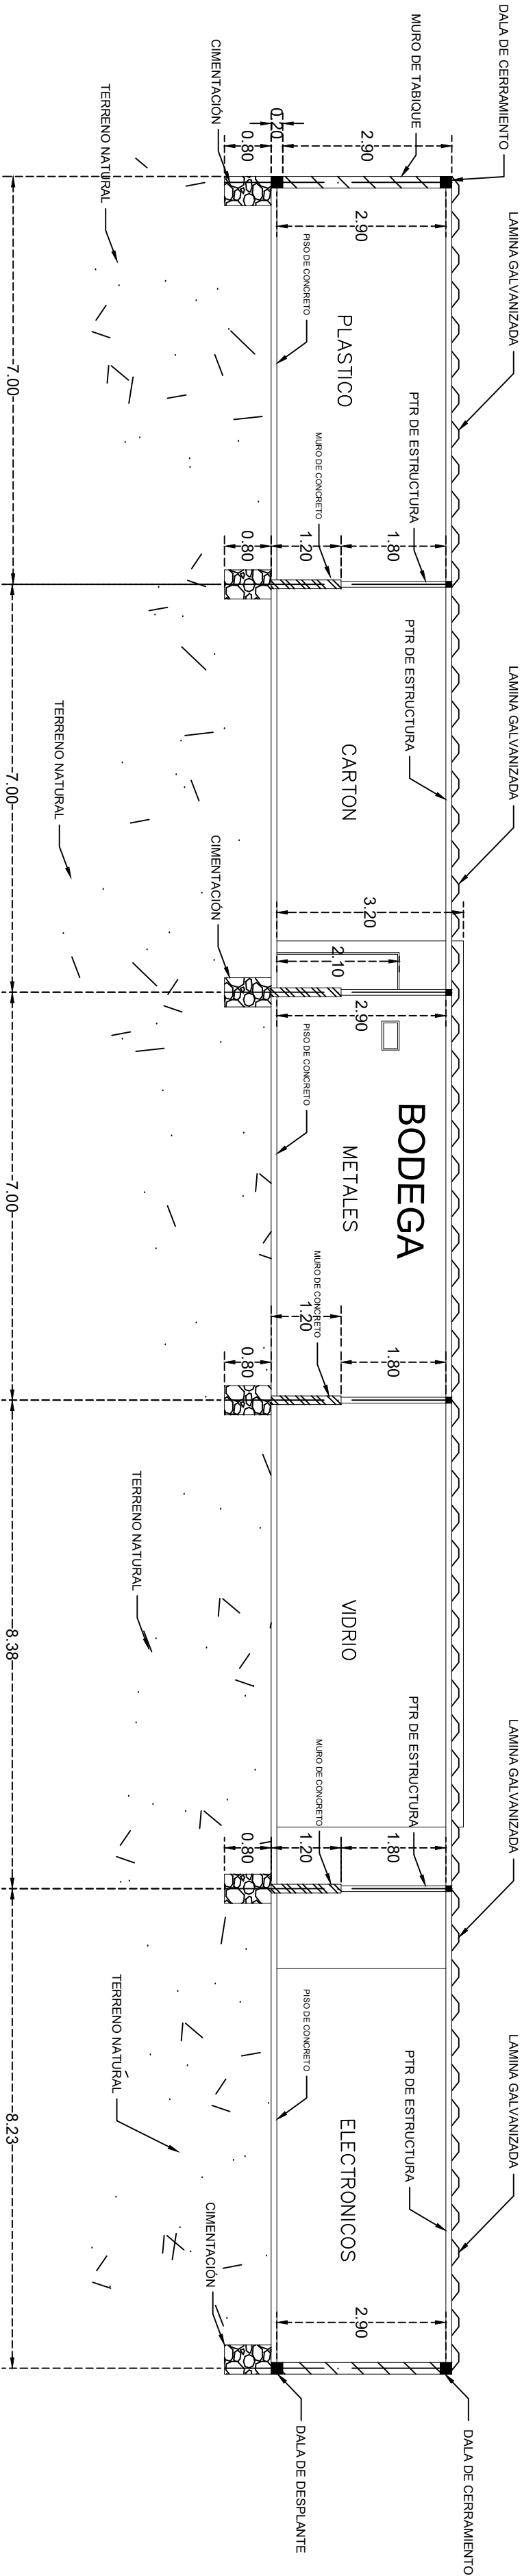

CENTRO DE ACOPIO DE
RESIDUOS VALORIZABLES
MUNICIPIO DE COLOTLAN

LAMINA VI
SECCIÓN A—A´



Medio Ambiente y
Desarrollo Territorial



JINOR

MUNICIPIO DE COLOTLAN



ELECTRONICOS

VIDRIO

METALES

CARTON

PLASTICO

PATIO
DE
MANIOBRAS

BODEGA

55.90

53.09

GOBIERNO DEL ESTADO DE
JALISCO

6.83

↑
INGRESO

CALLE MANUEL MIRAMÓN

CENTRO DE ACOPIO DE
RESIDUOS VALORIZABLES
MUNICIPIO DE COLOTLAN

LAMINA VII
MALLA CICLONICA



Medio Ambiente y
Desarrollo Territorial



MUNICIPIO DE COLOTLAN

DRENAJE EXISTENTE

DRENAJE EXISTENTE

35.35

PATIO
DE
MANIOBRAS

BODEGA

5.00

3.35

12.84

17.04

14.38

57.38

GOBIERNO DEL ESTADO DE
JALISCO

CALLE MANUEL MIRAMÓN

6.83




INGRESO

TOMA DE AGUA

31.18

LINEA DRENAJE 8" DIAM.

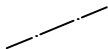

LINEA AGUA 2" DIAM.




CENTRO DE ACOPIO DE
RESIDUOS VALORIZABLES
MUNICIPIO DE COLOTLAN



LAMINA VIII
INSTALACIONES
AGUA-DRENAJE



Medio Ambiente y
Desarrollo Territorial

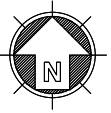

BAÑO SANITARIO

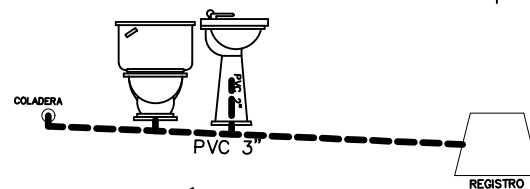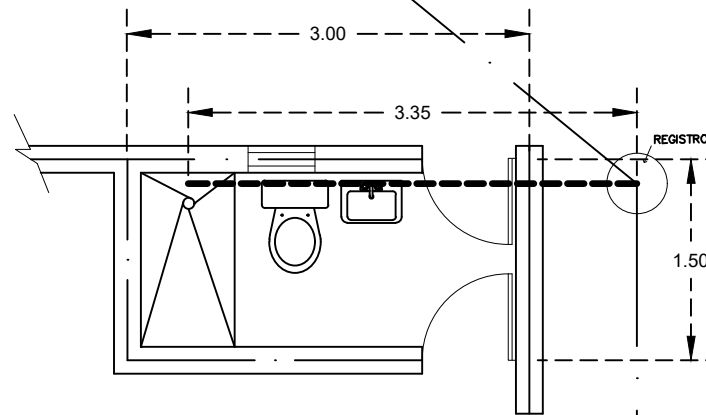


SECCIÓN SANITARIO

NOMENCLATURA

LINEA HIDRAULICA



BAÑO INSTALACIONES AGUA

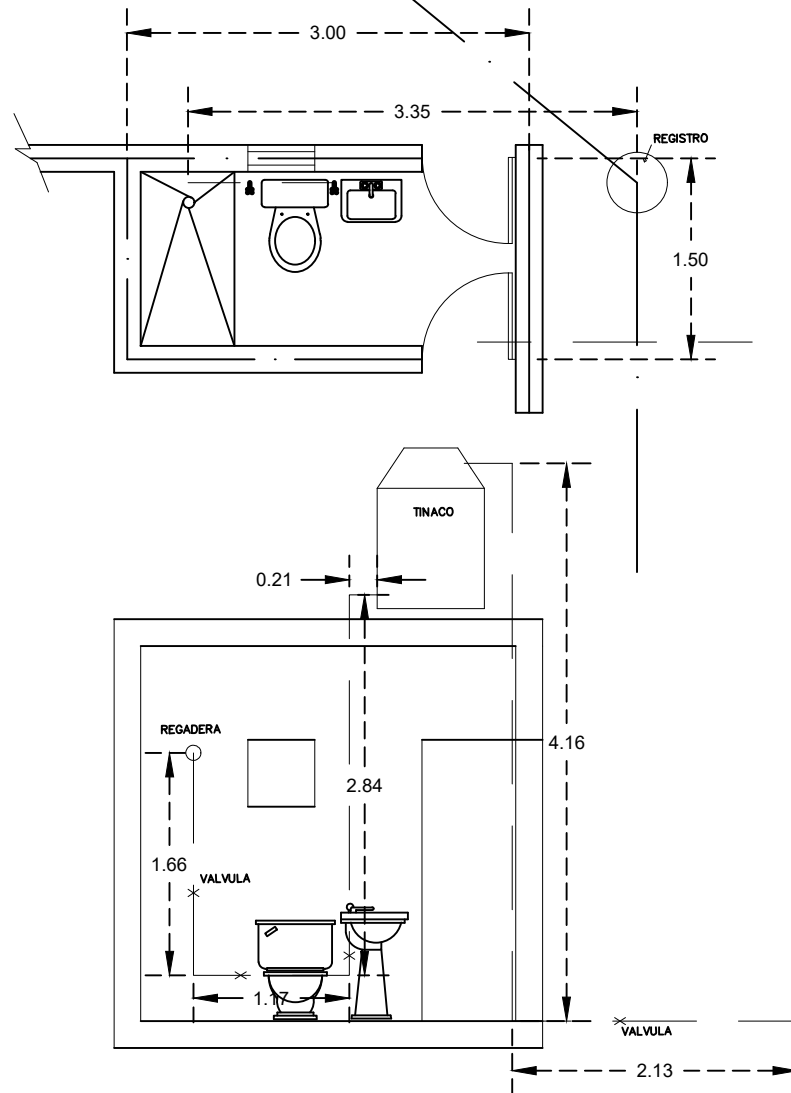


NOMENCLATURA

LINEA HIDRAULICA



BAÑO INSTALACIÓN ELECTRICA

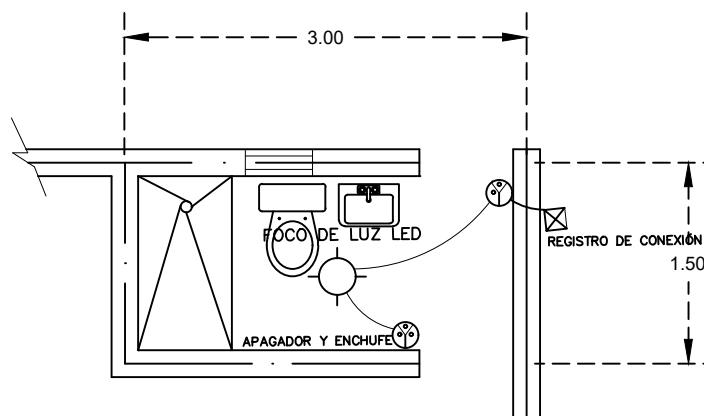

CUADRO DE CARGAS						
CIRCUITO	LAMPARA WATTS		TOMACORRIENTES		TOTAL WATTS	VOLTAJE
	50	100	50	100		
1		1		2	300	127
2						
3						

NOMENCLATURA
INSTALACIÓN ELECTRICA